



BURGFELDQUARTIER



Wohnung A1 / Haus A

Etage Untergeschoss
Zimmer 3

Wohnfläche gesamt ca. 90,10 m²

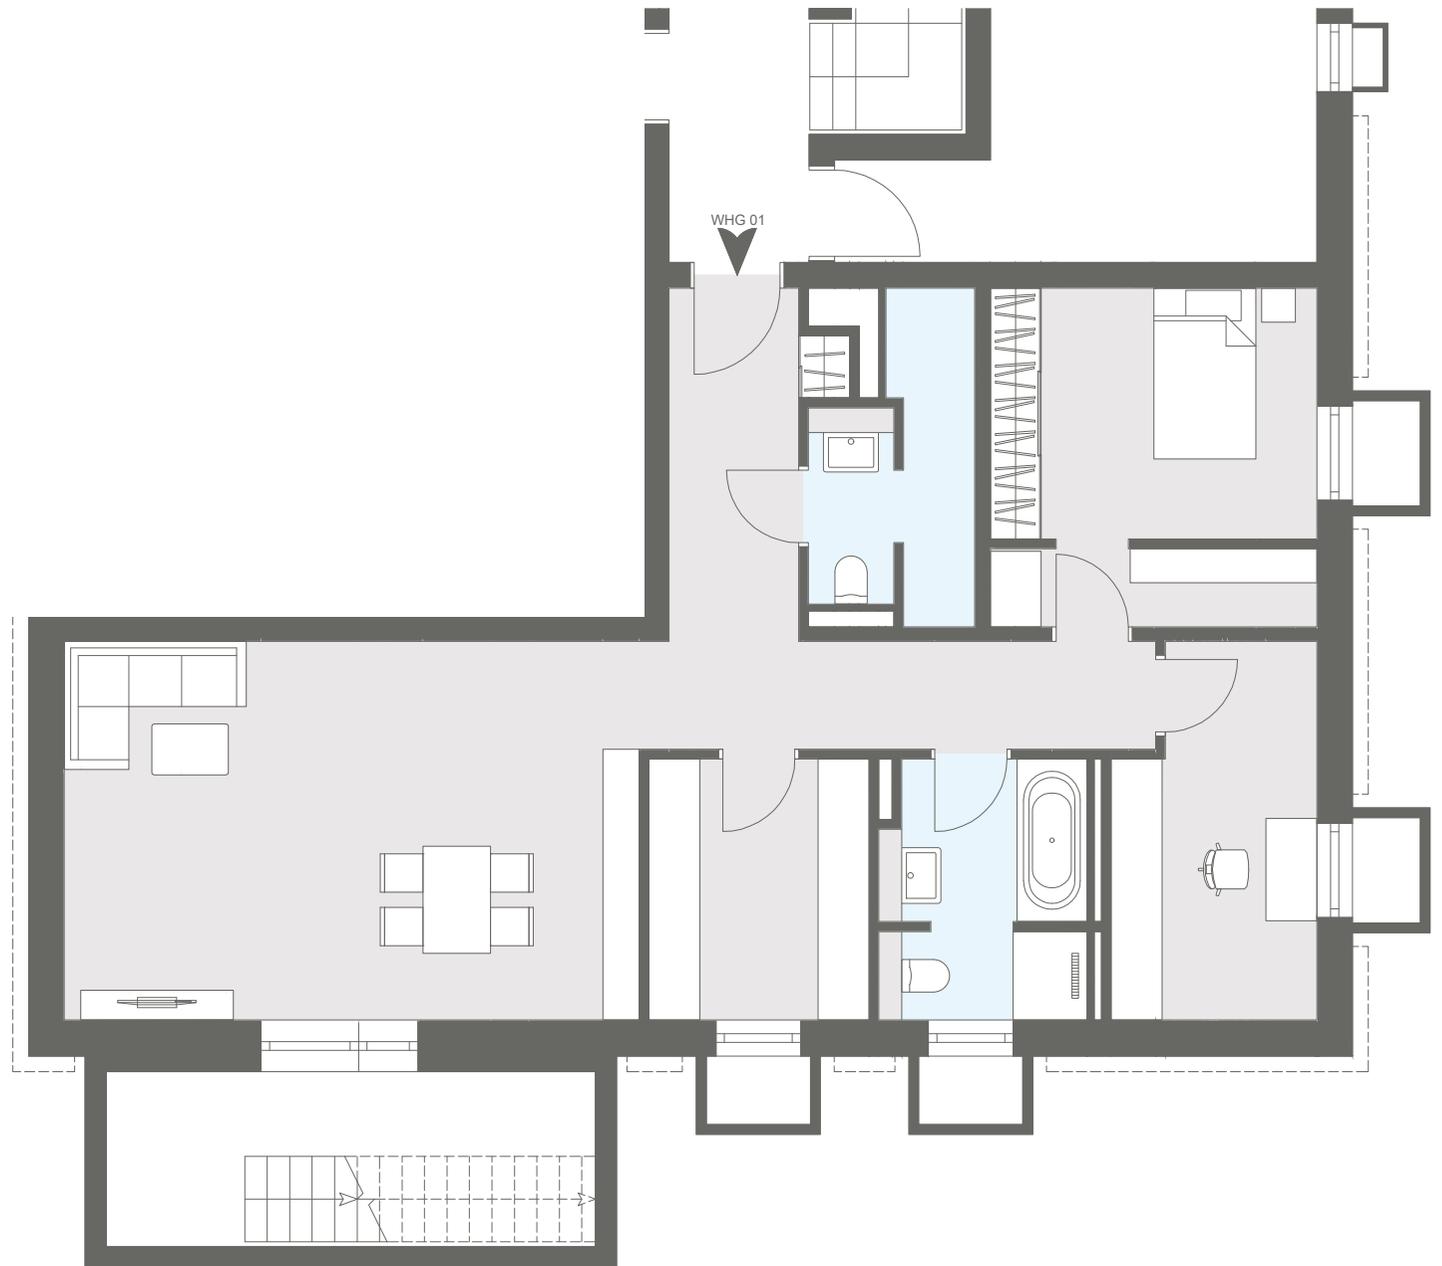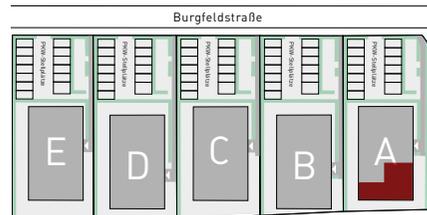

Die Möblierung in diesem Grundriss ist ein Gestaltungsvorschlag und gehört nicht zum Ausstattungsumfang. Für zwischenzeitliche Änderungen können wir keine Haftung übernehmen.