



BURGFELDQUARTIER

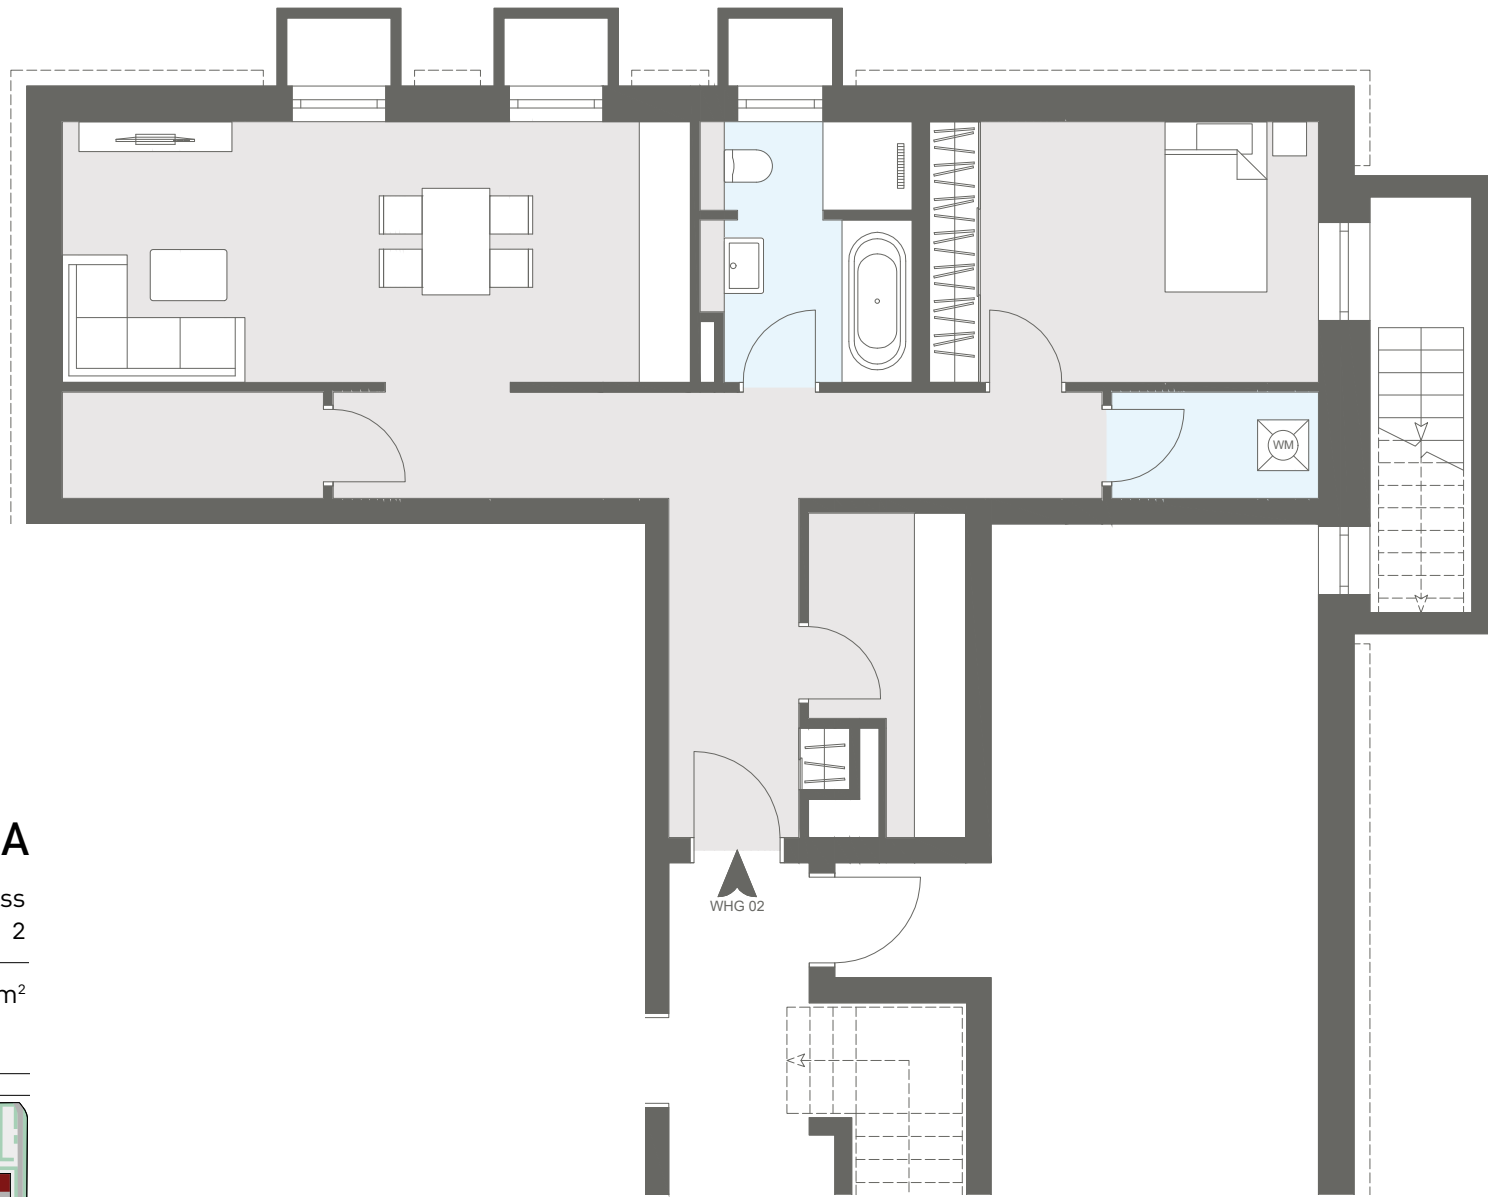

Wohnung A2 / Haus A

Etage Untergeschoss
Zimmer 2

Wohnfläche gesamt ca. 71,90 m²

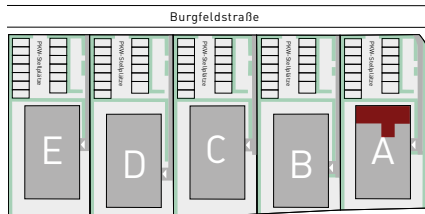

Die Möblierung in diesem Grundriss ist ein Gestaltungsvorschlag und gehört nicht zum Ausstattungsumfang. Für zwischenzeitliche Änderungen können wir keine Haftung übernehmen.