



BURGFELDQUARTIER

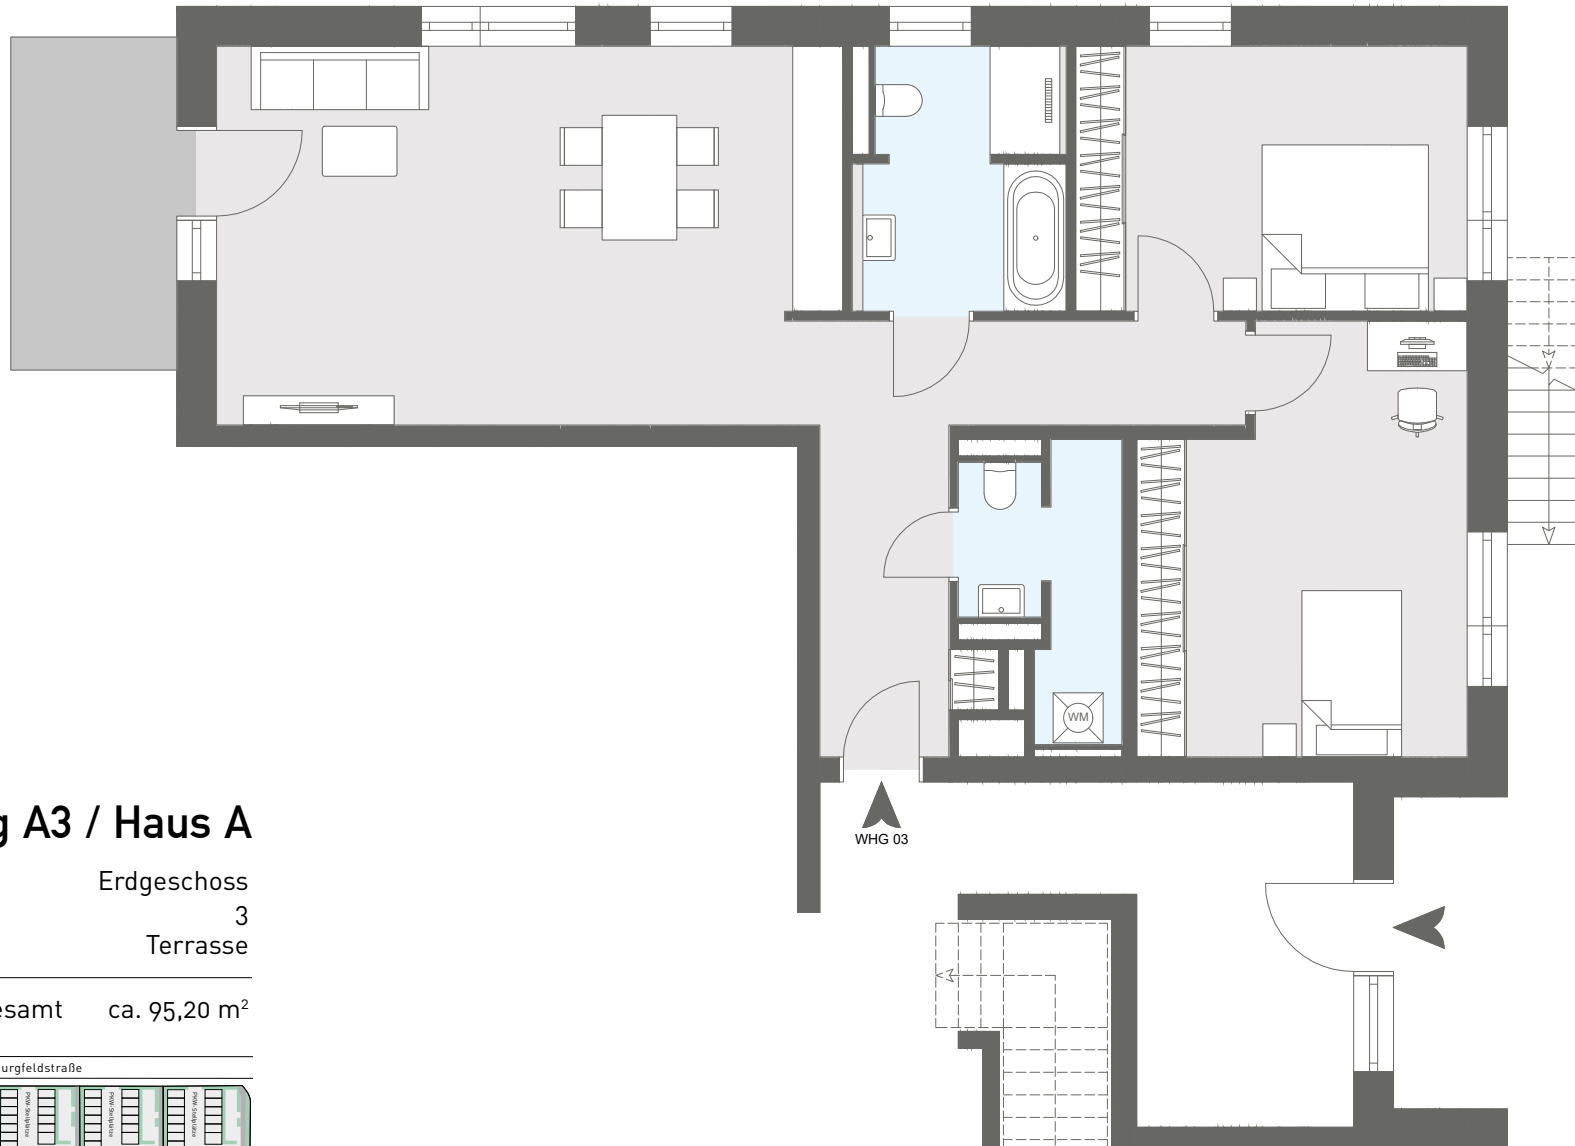

Wohnung A3 / Haus A

Etage Erdgeschoss
Zimmer 3
Aussenfläche Terrasse

Wohnfläche gesamt ca. 95,20 m²

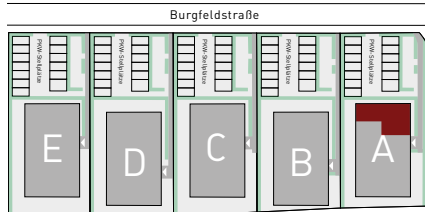

Die Möblierung in diesem Grundriss ist ein Gestaltungsvorschlag und gehört nicht zum Ausstattungsumfang. Für zwischenzeitliche Änderungen können wir keine Haftung übernehmen.