



BURGFELDQUARTIER



Wohnung B2 / Haus B

Etage Untergeschoss
Zimmer 2

Wohnfläche gesamt ca. 71,90 m²

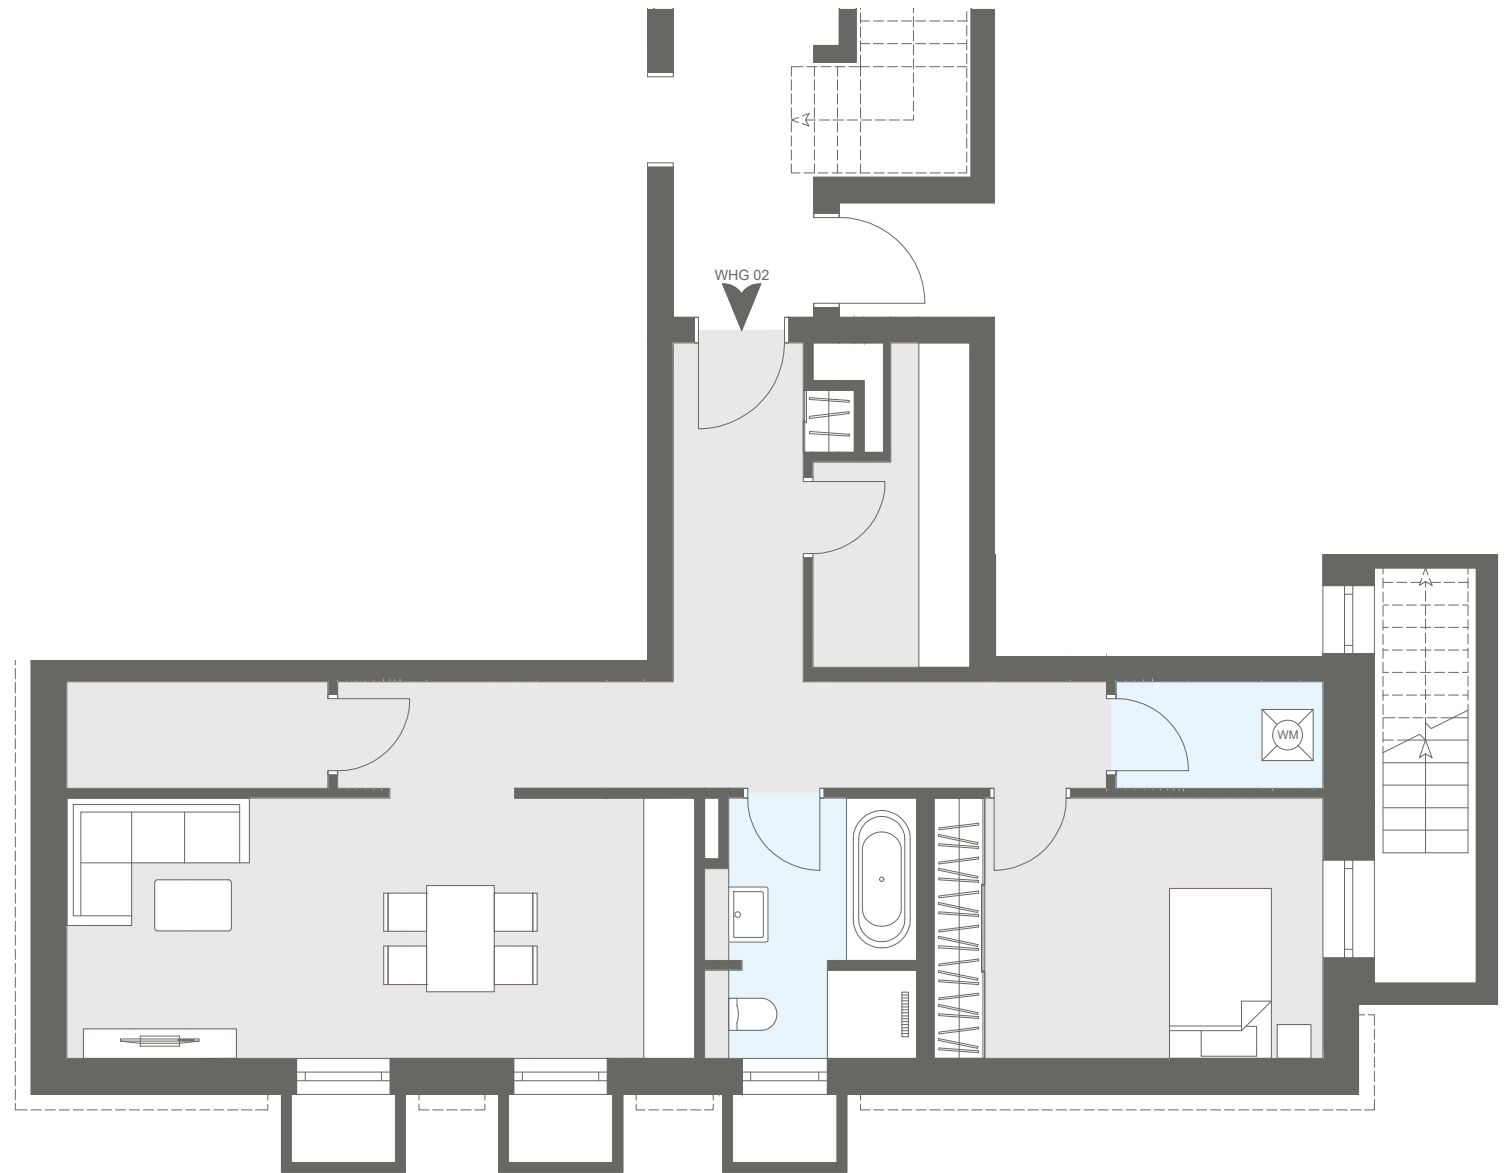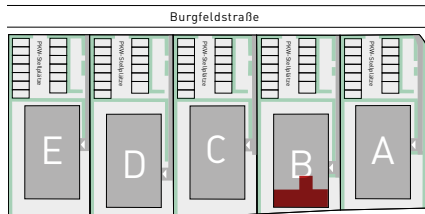

Der Grundriss ist nicht maßstabsgerecht, für zwischenzeitliche Änderungen können wir keine Haftung übernehmen. Die Möblierung ist ein Gestaltungsvorschlag und gehört nicht zum Ausstattungsumfang.