


# BURGFELDQUARTIER

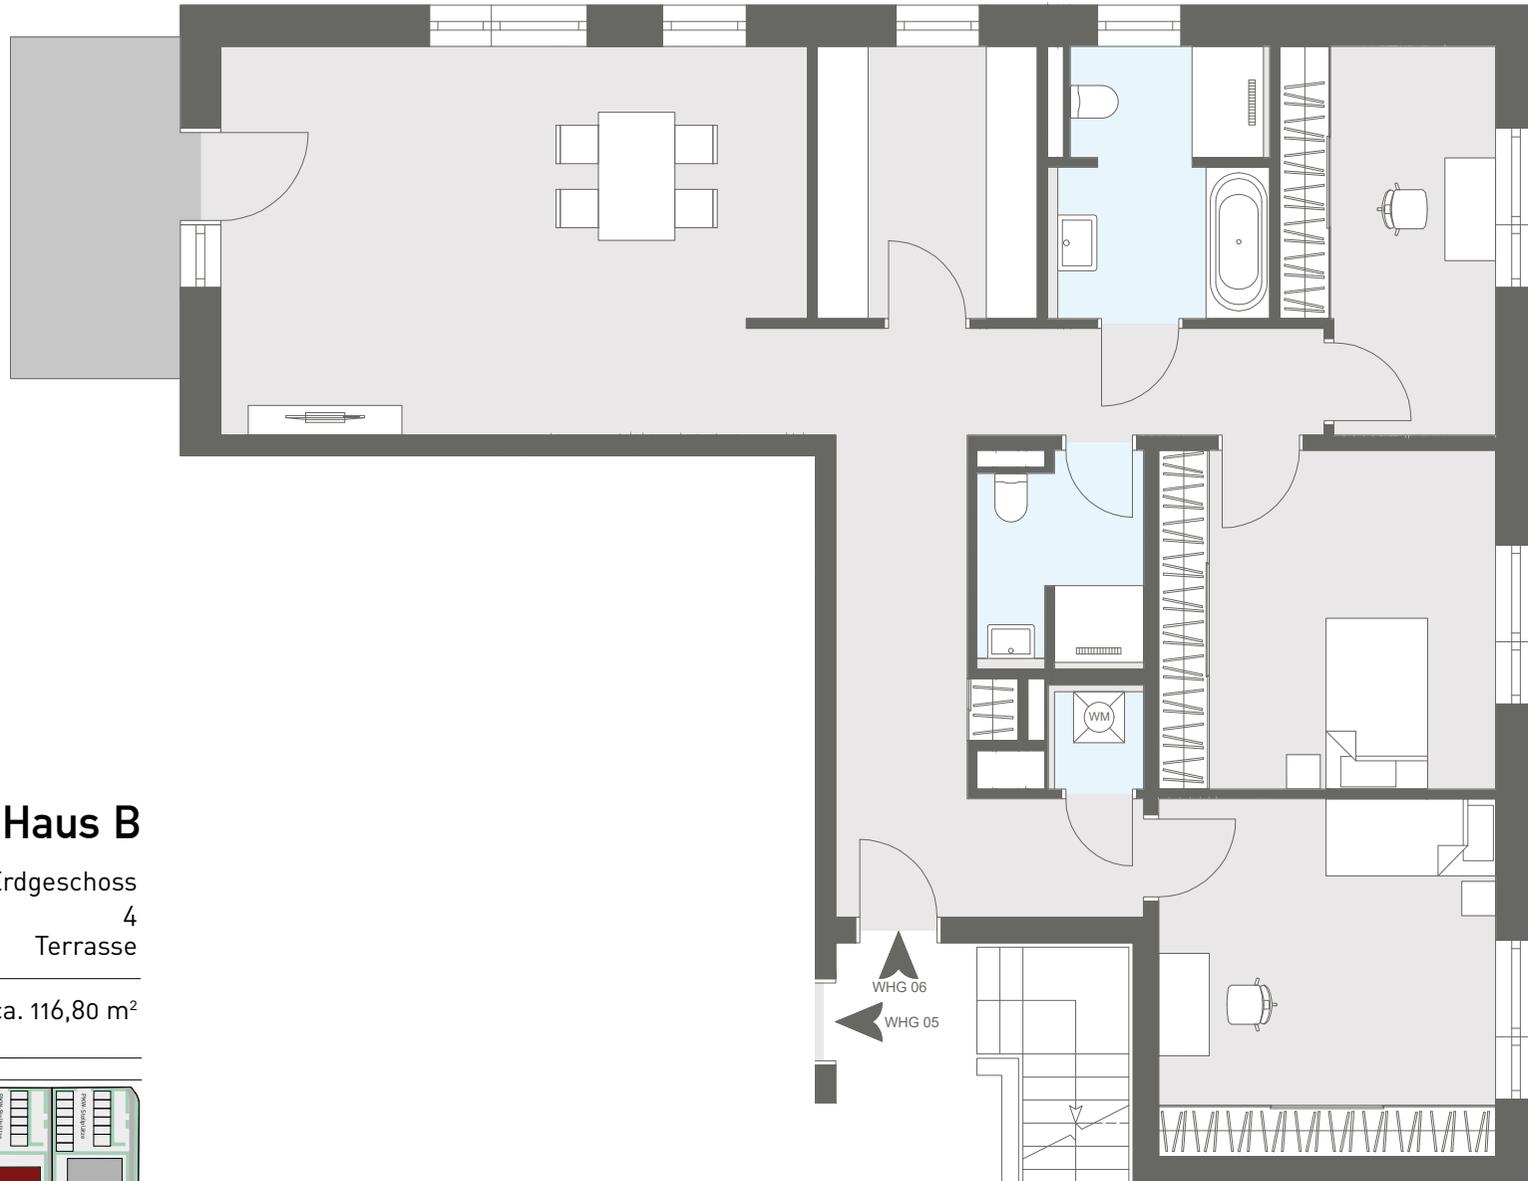


## Wohnung B6 / Haus B

Etage Erdgeschoss  
Zimmer 4  
Aussenfläche Terrasse

Wohnfläche gesamt ca. 116,80 m<sup>2</sup>

Burgfeldstraße

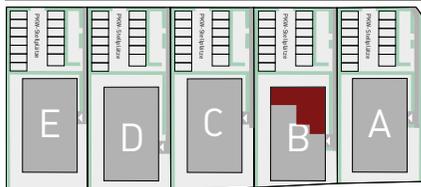

WHG 06  
WHG 05



Der Grundriss ist nicht maßstabsgerecht, für zwischenzeitliche Änderungen können wir keine Haftung übernehmen. Die Möblierung ist ein Gestaltungsvorschlag und gehört nicht zum Ausstattungsumfang.