



BURGFELDQUARTIER

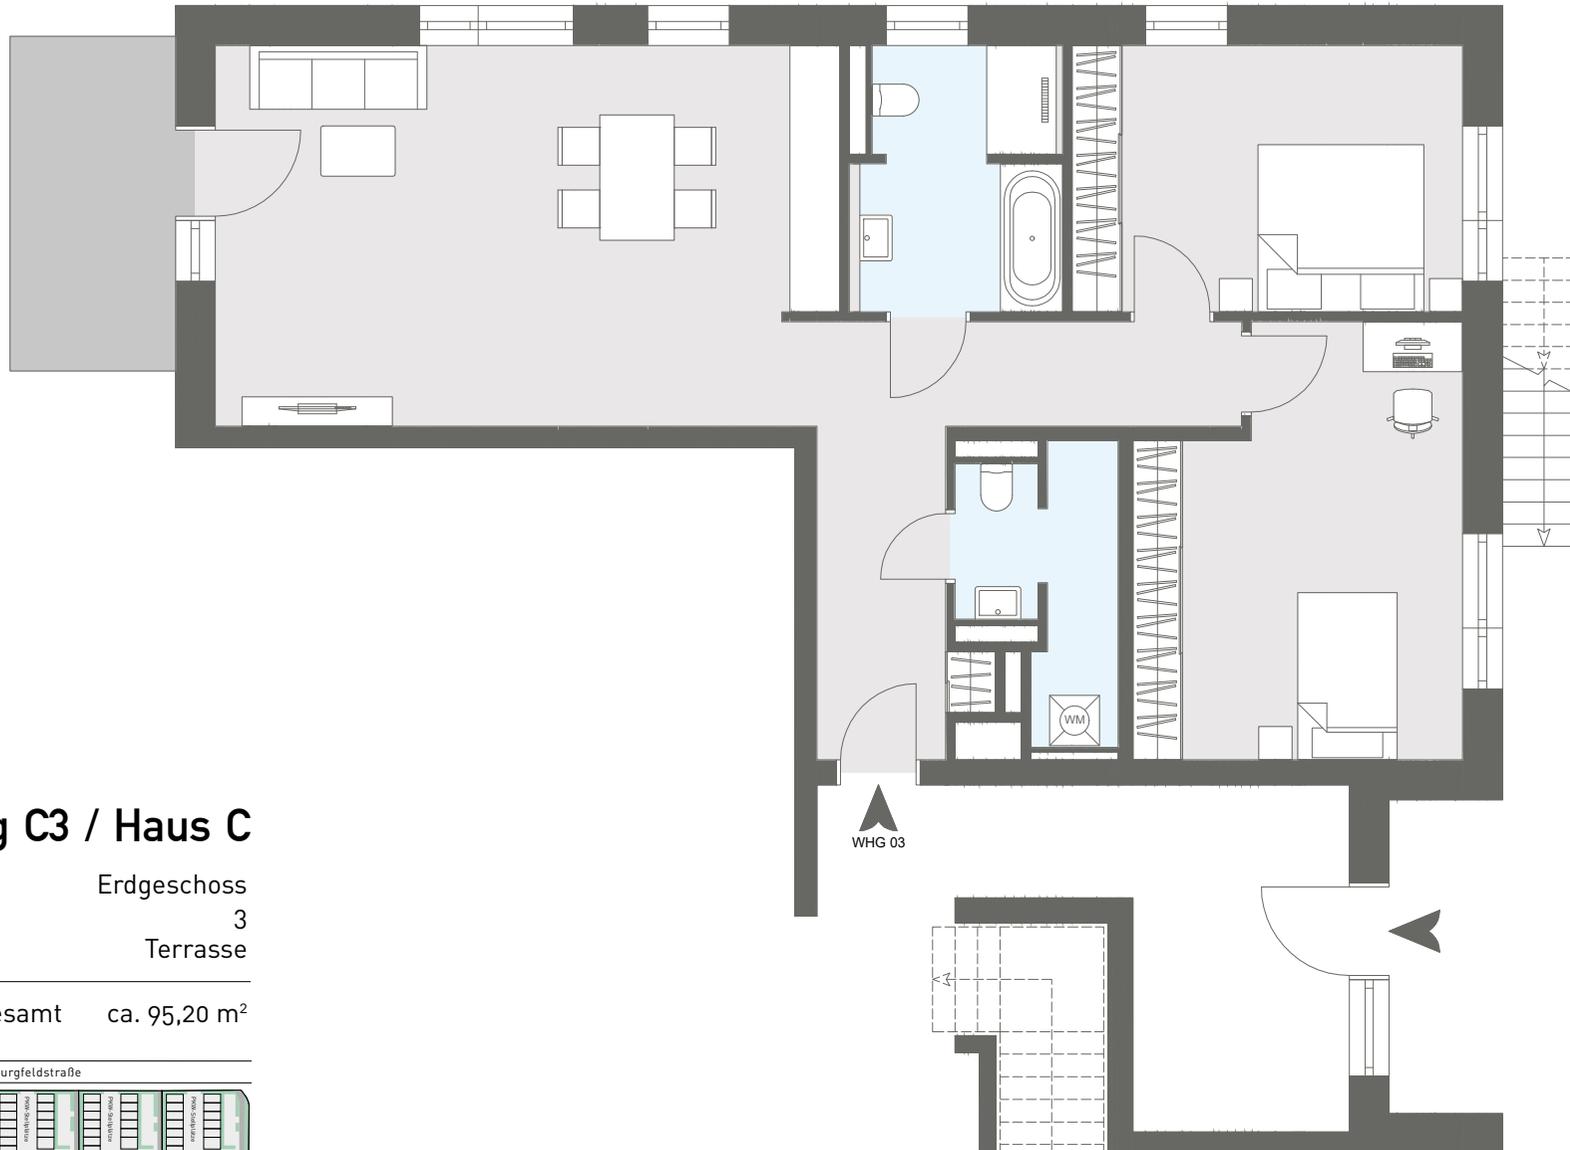

Wohnung C3 / Haus C

Etage Erdgeschoss
Zimmer 3
Aussenfläche Terrasse

Wohnfläche gesamt ca. 95,20 m²

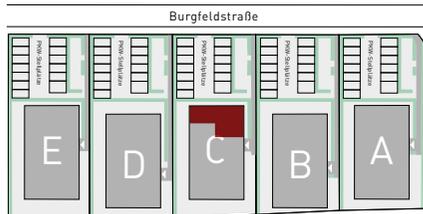

Der Grundriss ist nicht maßstabsgerecht, für zwischenzeitliche Änderungen können wir keine Haftung übernehmen. Die Möblierung ist ein Gestaltungsvorschlag und gehört nicht zum Ausstattungsumfang.