

BURGFELDQUARTIER





Wohnung D3 / Haus D

Etage Erdgeschoss
Zimmer 3
Aussenfläche Terrasse

Wohnfläche gesamt ca. 95,20 m²

Burgfeldstraße

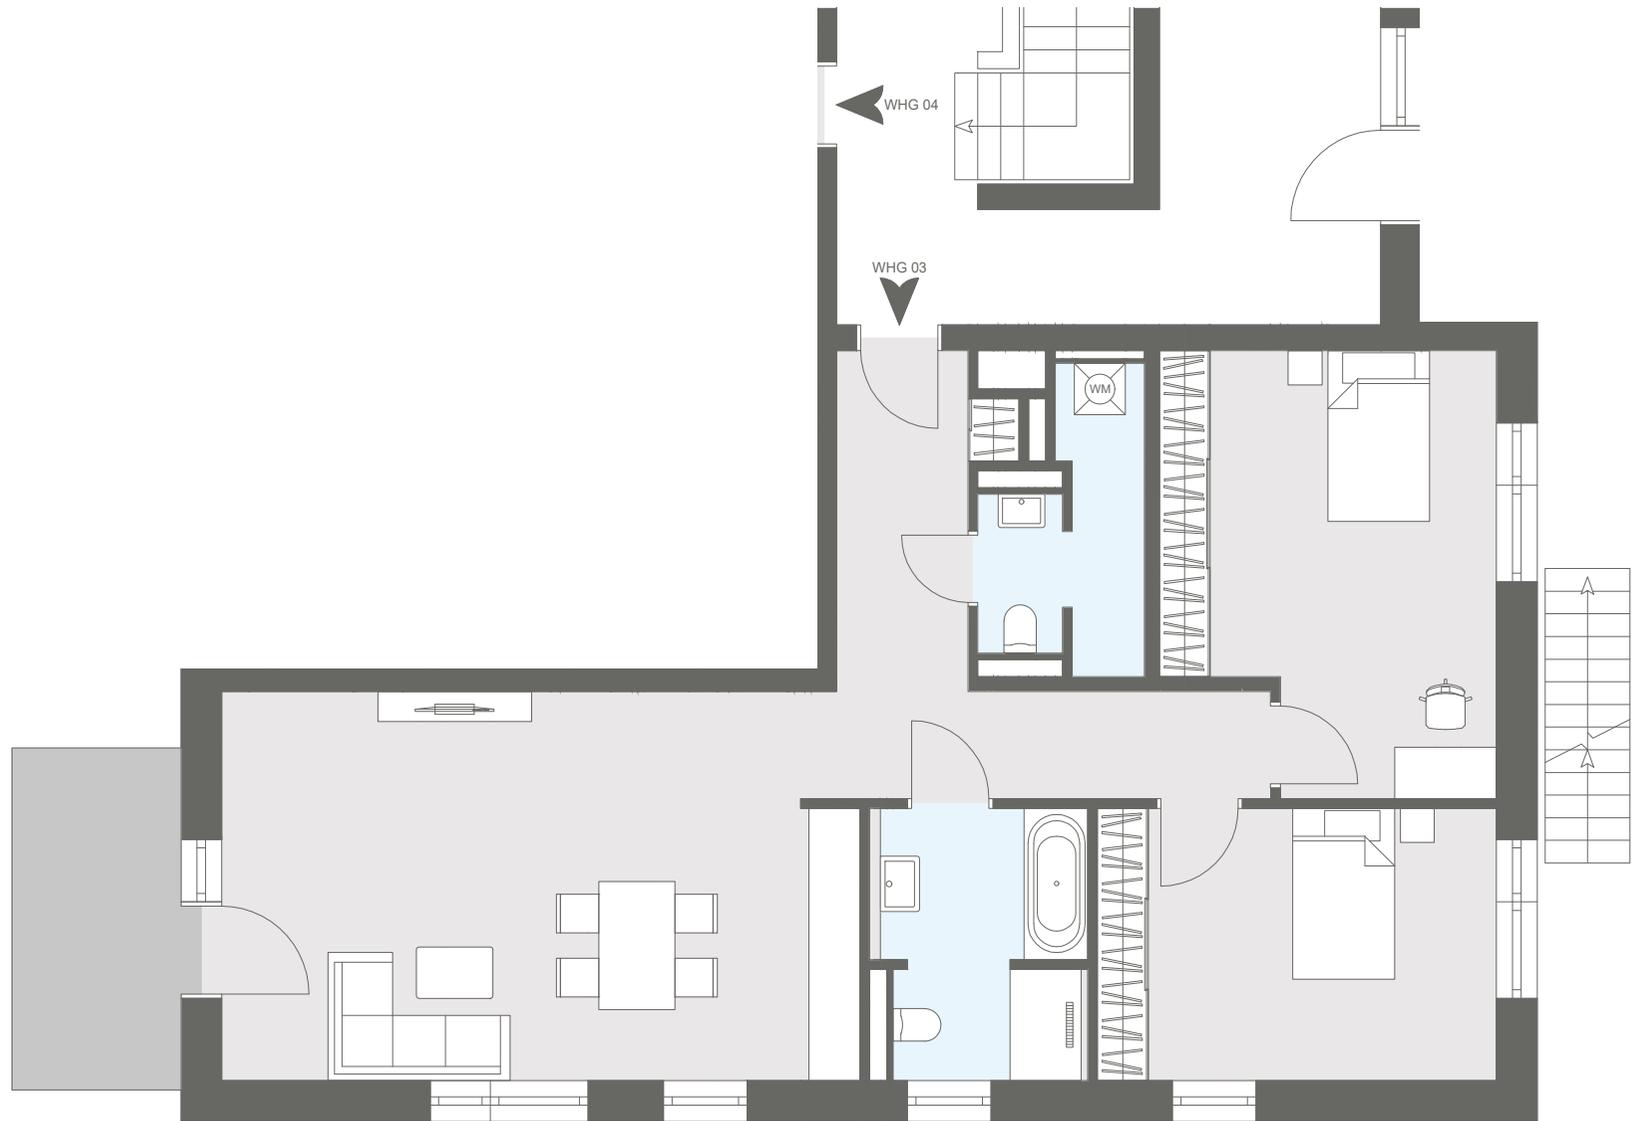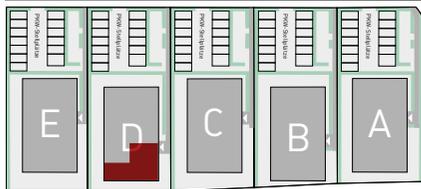

Der Grundriss ist nicht maßstabsgerecht, für zwischenzeitliche Änderungen können wir keine Haftung übernehmen. Die Möblierung ist ein Gestaltungsvorschlag und gehört nicht zum Ausstattungsumfang.