



BURGFELDQUARTIER



Wohnung E1 / Haus E

Etage Untergeschoss
Zimmer 3

Wohnfläche gesamt ca. 90,10 m²

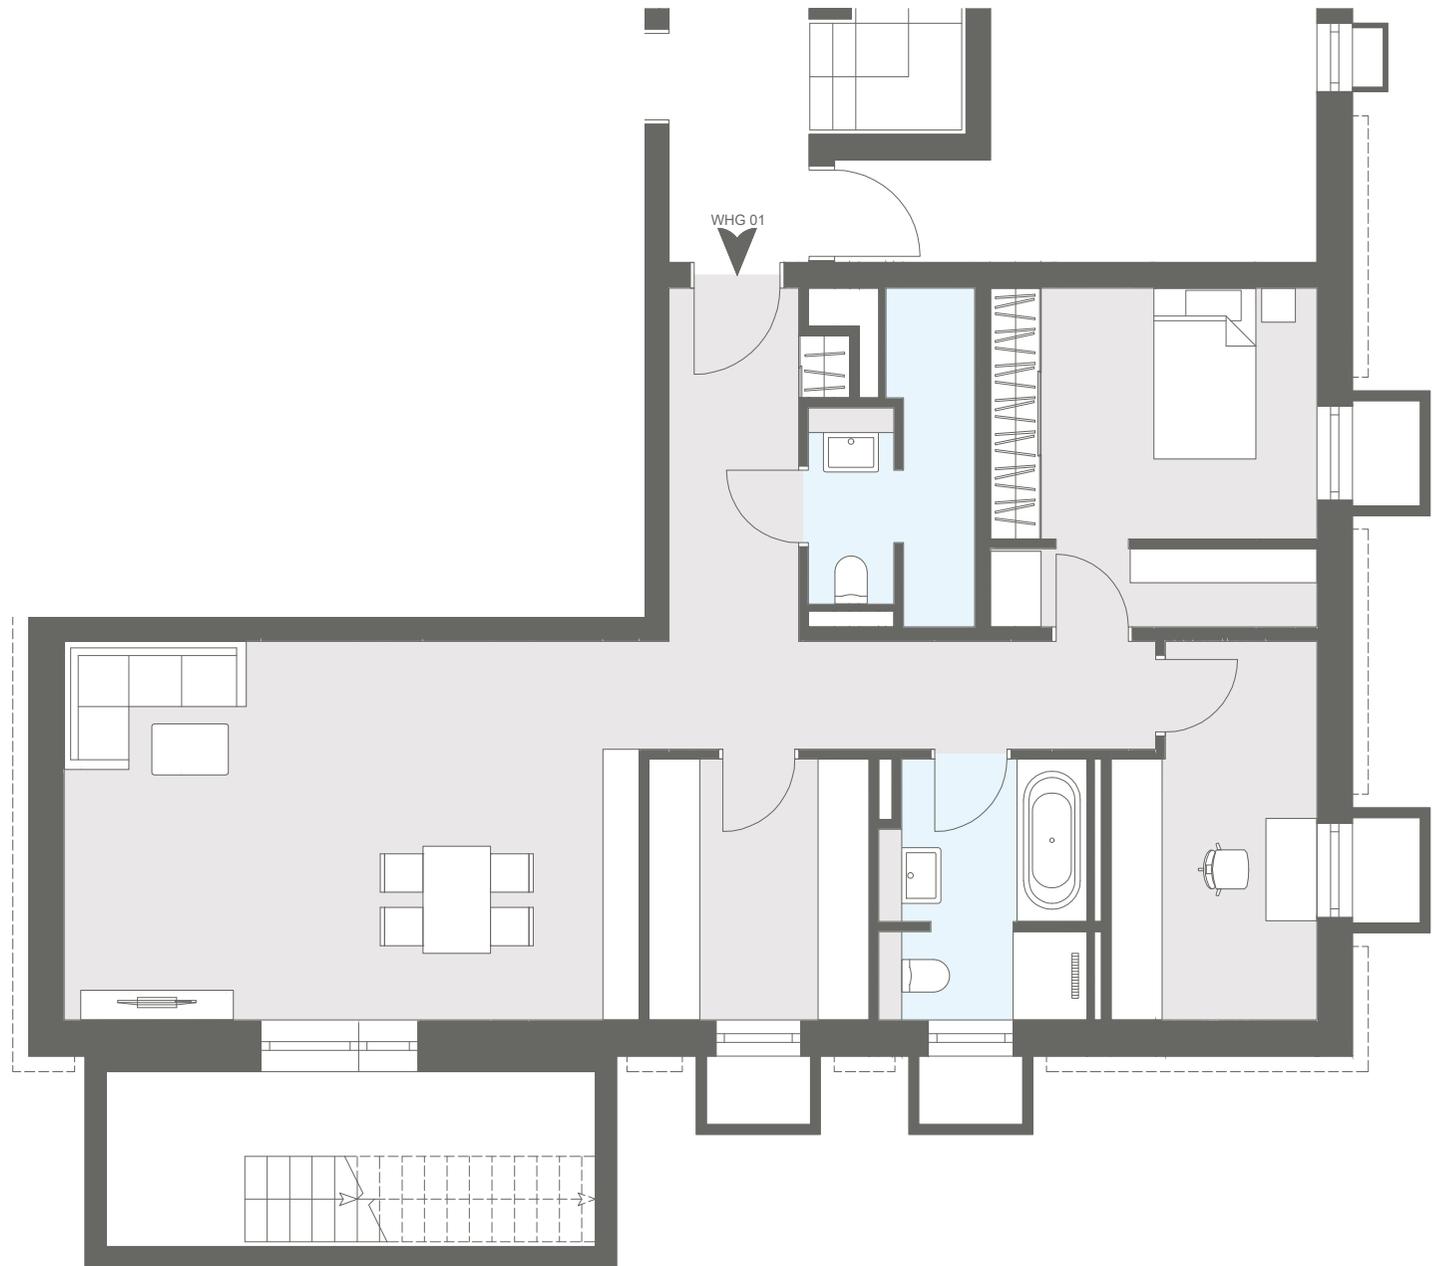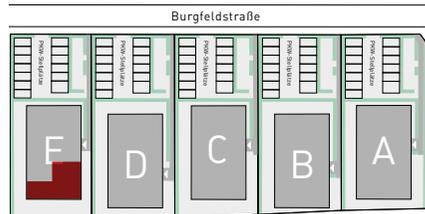

Der Grundriss ist nicht maßstabsgerecht, für zwischenzeitliche Änderungen können wir keine Haftung übernehmen. Die Möblierung ist ein Gestaltungsvorschlag und gehört nicht zum Ausstattungsumfang.