



# BURGFELDQUARTIER

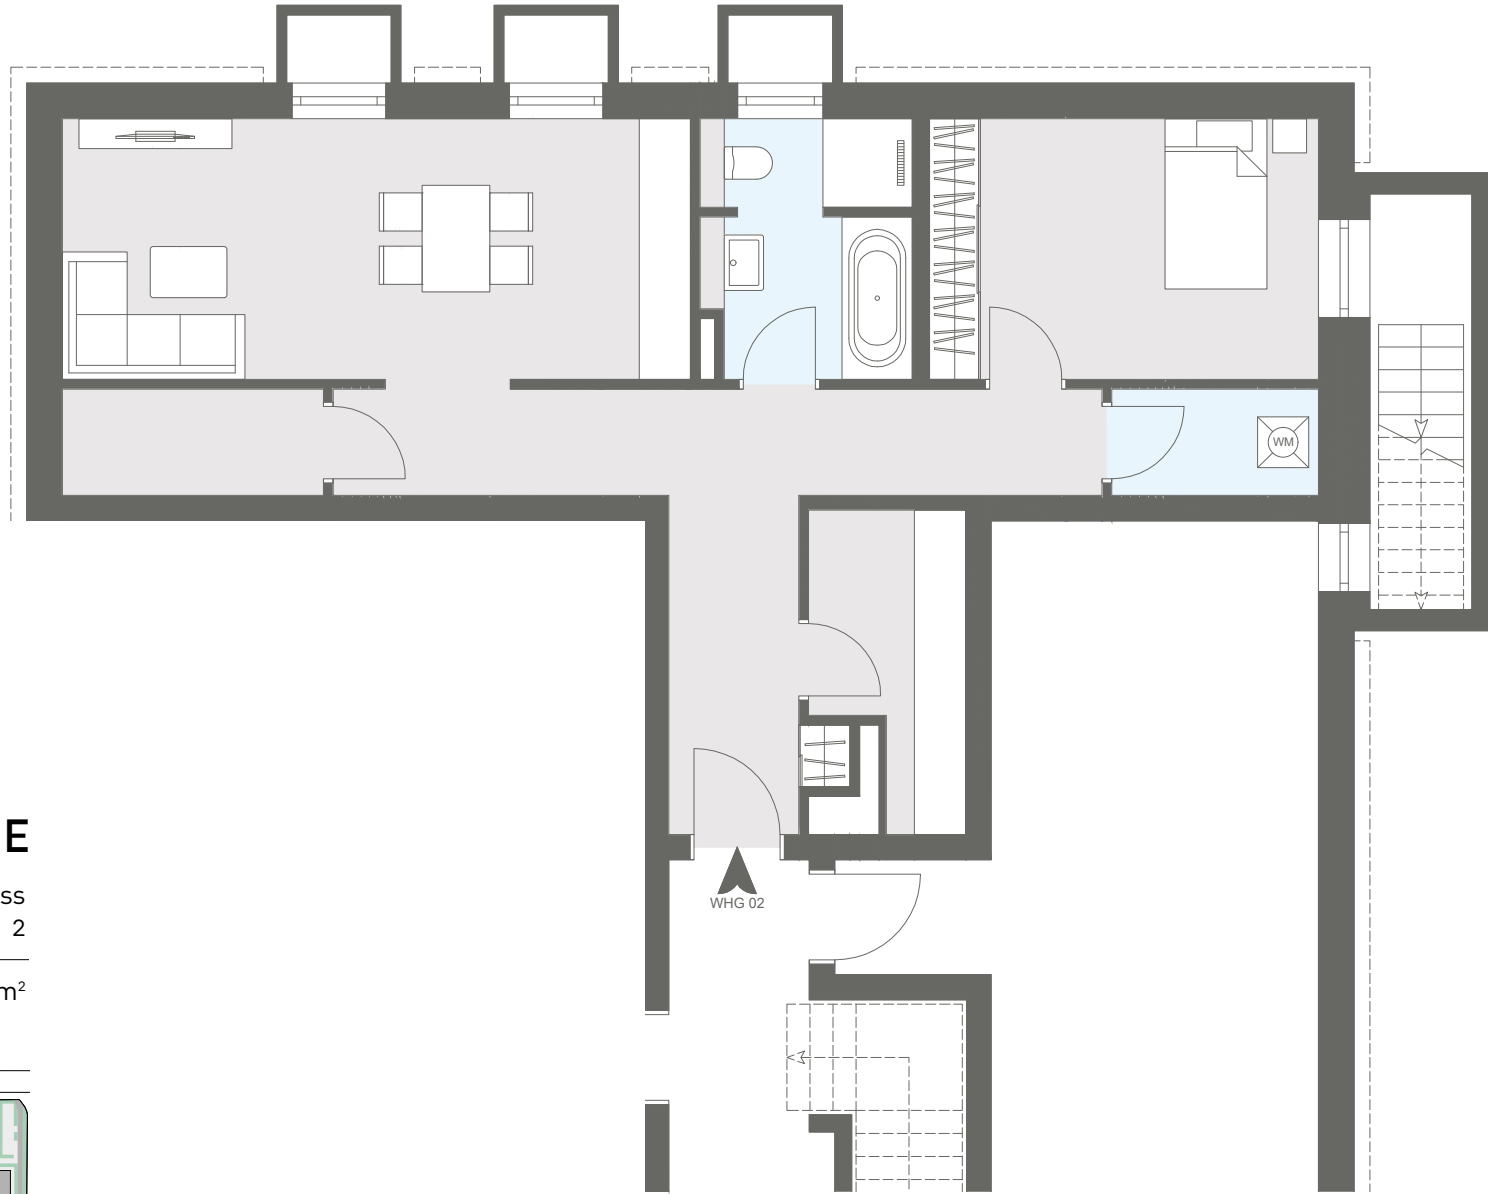

## Wohnung E2 / Haus E

Etage Untergeschoss  
Zimmer 2

Wohnfläche gesamt ca. 71,90 m<sup>2</sup>

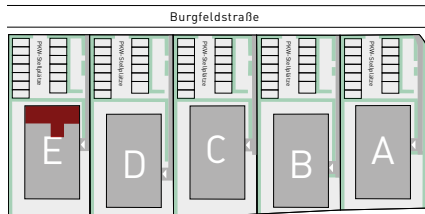

Der Grundriss ist nicht maßstabsgerecht, für zwischenzeitliche Änderungen können wir keine Haftung übernehmen. Die Möblierung ist ein Gestaltungsvorschlag und gehört nicht zum Ausstattungsumfang.